

REGIONE CAMPANIA
ISTITUTO AUTONOMO PER LE CASE POPOLARI DELLA PROVINCIA DI CASERTA


Legge n.560/93
PROGETTO DI MANUTENZIONE STRAORDINARIA
Edificio in Via Caduti sul Lavoro

CAIAZZO

PROGETTO ESECUTIVO

PIANTA PIANO TIPO


ARCHITETTONICO

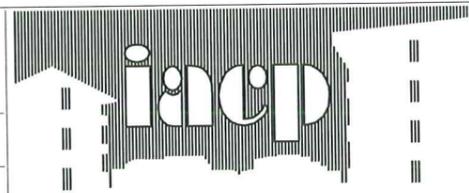

scala 1:100
data: maggio 2015

ELAB. 10

IL PROGETTISTA E RESPONSABILE UNICO
DEL PROCEDIMENTO
(Dott.Ing. Giuseppe di Nuzzo)

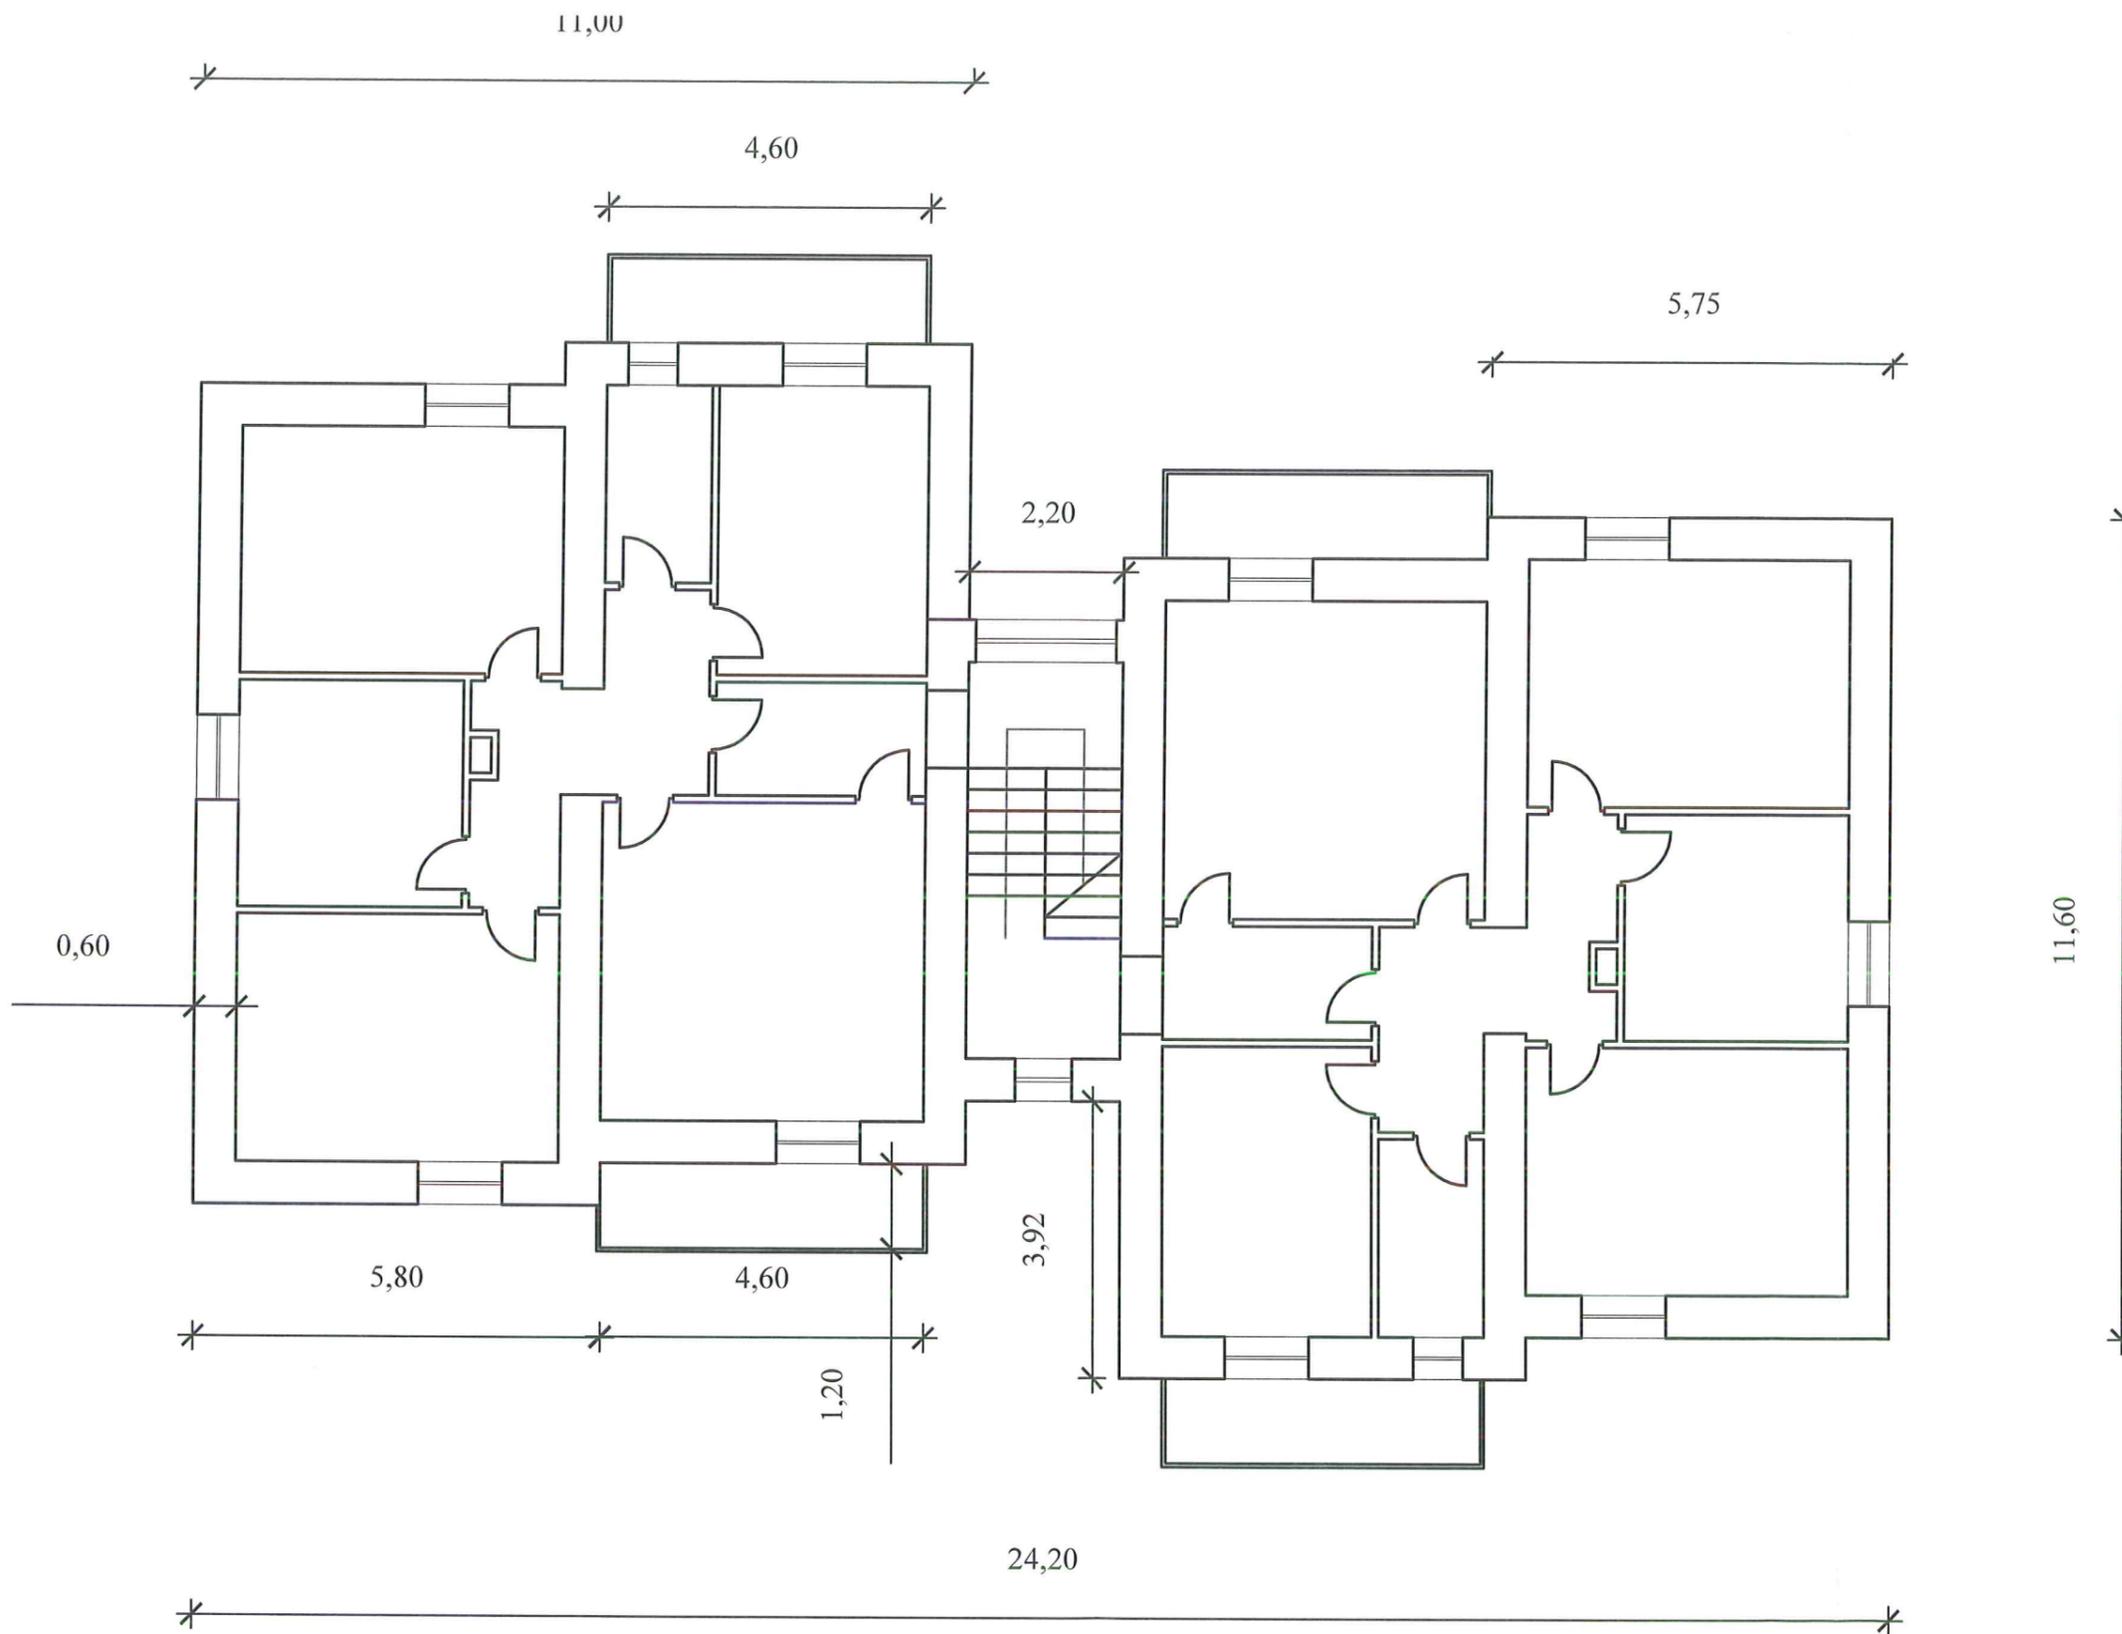

Pianta piano tipo