

ISTITUTO AUTONOMO PER LE CASE POPOLARI

PROVINCIA DI CASERTA

**Legge nr.560/93 – Lavori per il ripristino della copertura e delle facciate del fabbricato sito in
Roccamonfina loc. San Pietro Ed. B**

PLANIMETRIA

I Tecnici

(Geom. Rosario Friello – Geom. Vincenzo Vovola)

U.O. Manutenzione Straordinaria

(Ing. Giuseppe di Nuzzo)

VISTO: II R.U.P.

(Ing. Attilio Reggiani)

ISTITUTO AUTONOMO PER LE CASE POPOLARI DELLA PROVINCIA DI CASERTA
 SERVIZIO PATRIMONIO

SCHEDA PATRIMONIALE N. _____

MUNIC. ROCCAMONFIDA FRAZIONE _____ Via P. PIETRO N. _____
 E 457/78 - pr B = EDIF. "B"

RISCATTATO IN (proprietà o gestione) _____

LOGGI assegnati in (locazione, P.F.V., riscatto) _____

LOGGI N. 4 di cui N. 4 da vani utili 6 e N. _____ da vani utili _____ e N. _____ da vani utili _____

IN N. 3 COPERTURA a _____ TERRAZZE (Pratic. o non) _____

INVISORI _____ RIFORMIMENTO IDRICO _____

(compreso p. t.) N. _____ CANTINATI N. _____ LOCALI DI USO COMUNE N. _____

COPERTA MQ. _____ AREA SCOPERTA MQ. _____ Totale AREA MQ. _____

INDICAZIONI _____


MAPPA N. _____ Foglio _____, part.lla da N. _____ a N. _____

PREZZO Lire _____


1989

20/009/02

PLANIMETRIA

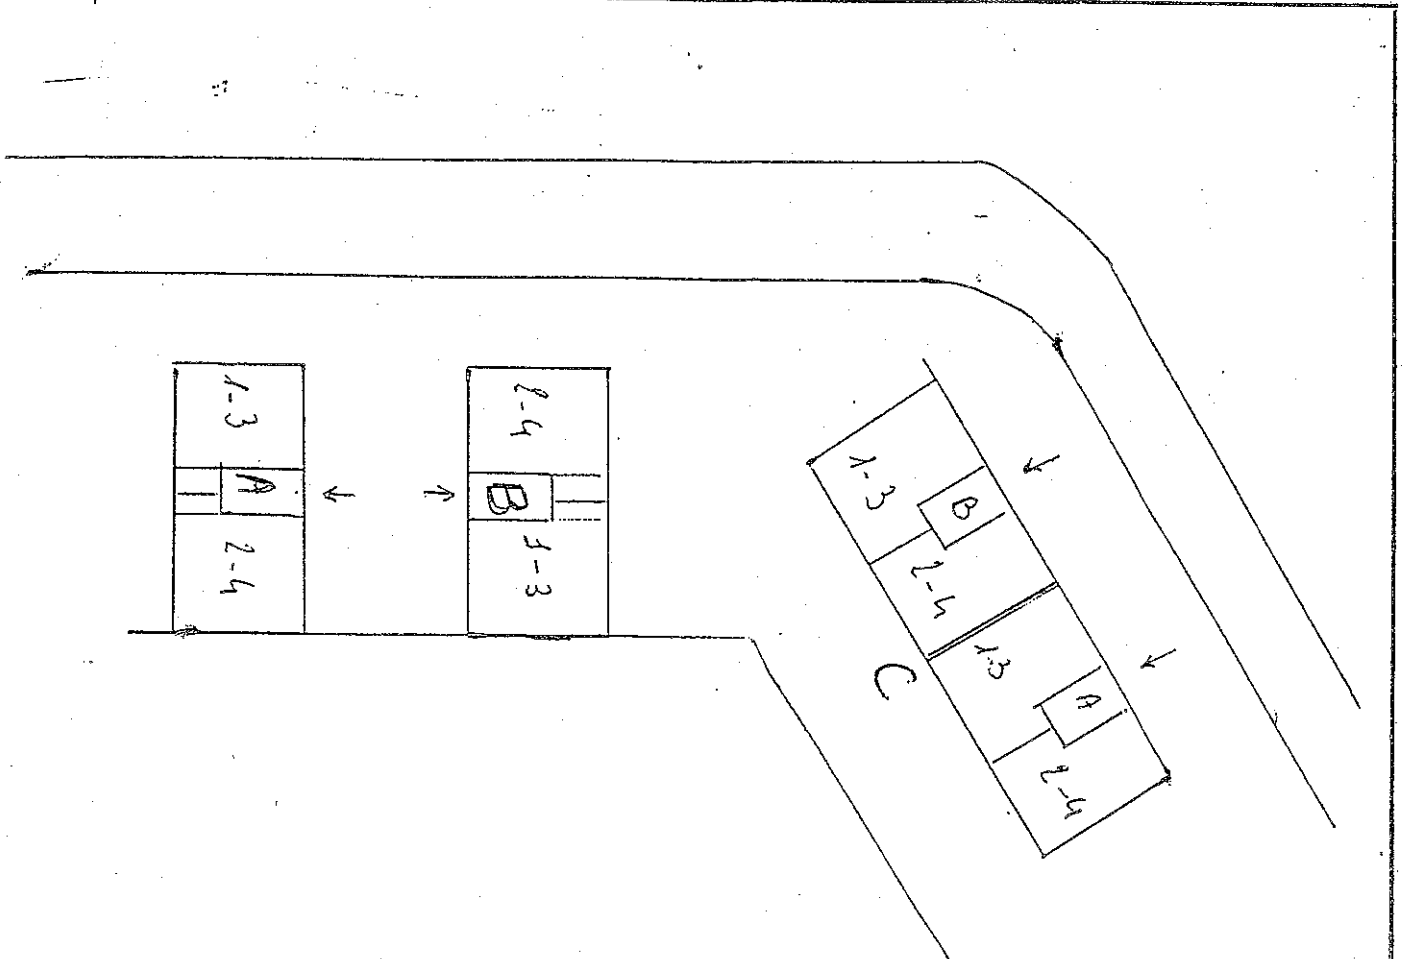

AREA STESSA DITTA

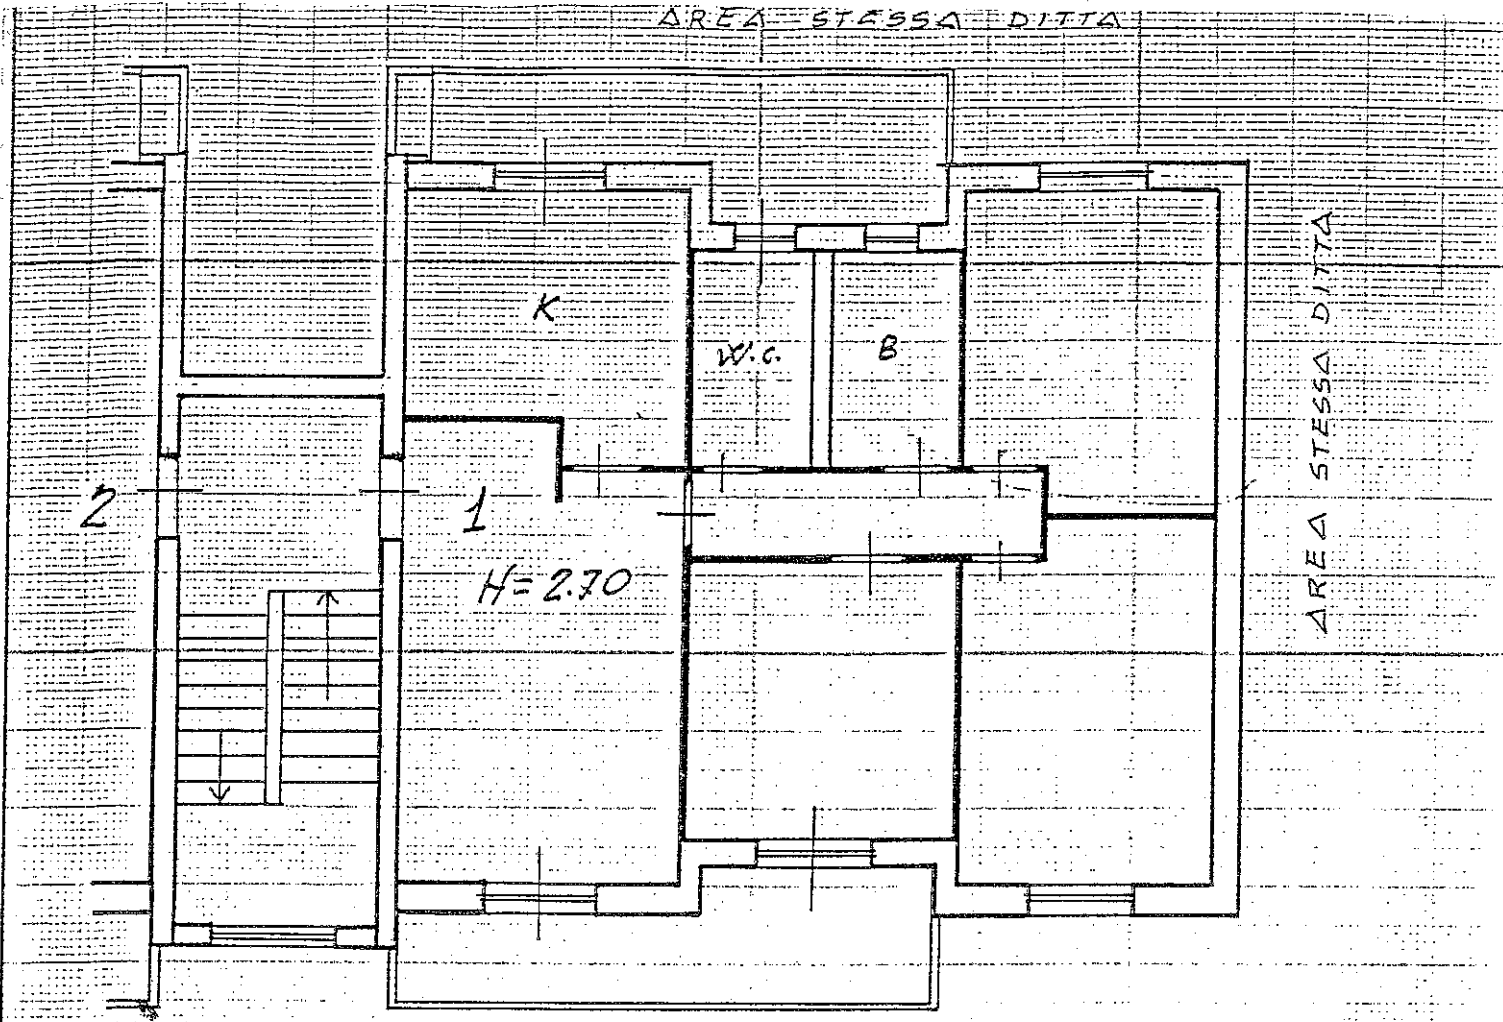


AREA STESSA DITTA

area stessa Ditta

area stessa Ditta

scala

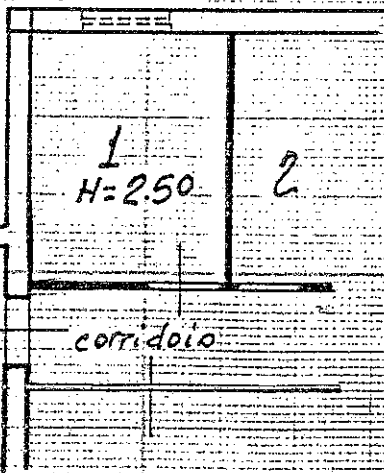

BOX n°1
piano seminterrato


ORIENTAMENTO



SCALA DI 1:100


AREA STESSA DITTA

AREA STESSA DITTA

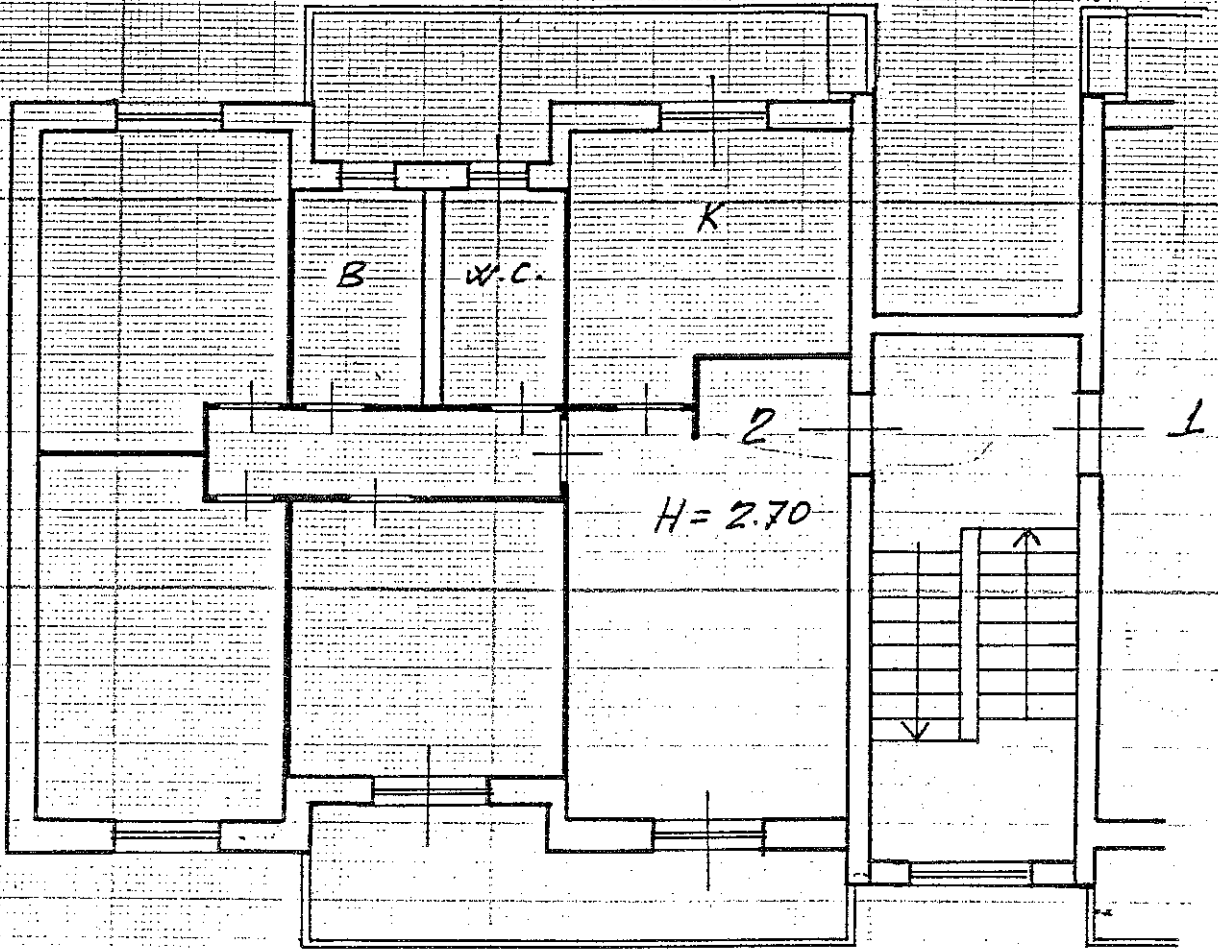

AREA STESSA DITTA

area stessa Ditta

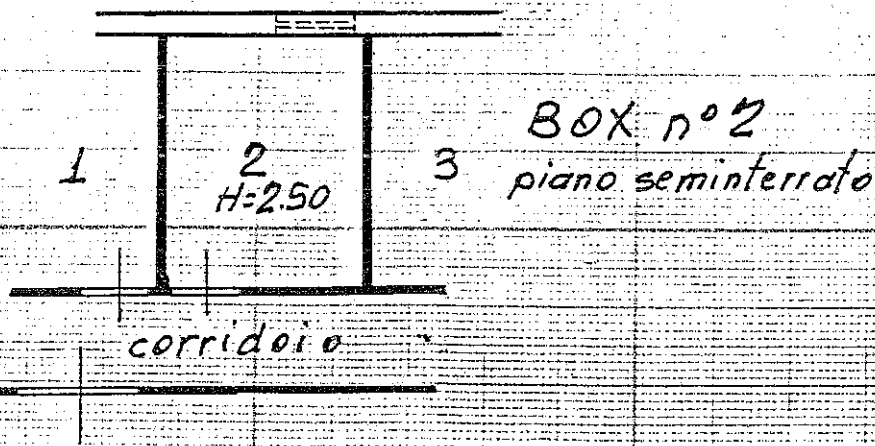

ORIENTAMENTO



SCALA DI 1:100